

# LEGENDE

Bois et forêt relevant du régime forestier :

-  Forêt communale de Chilly le Vignoble
-  Forêt communale de Montmorot

Périmètre de servitude AC1 :  
 Ruines du château à Montmorot  
 Tumulus côte de Montciel à Lons le saunier  
 Château de Pymont à Villeneuve-Sous-Pymont

Périmètre des bâtis AC1 :  
 Ruines du château à Montmorot  
 Tumulus côte de Montciel à Lons le saunier  
 Château de Pymont à Villeneuve-Sous-Pymont

Servitude EL7 :  
 RD 678

Servitude I1 :  
 Pipeline Sud-Européen DN 34 et 40

Servitude I3 :  
 Antenne de Lons-le-Saunier DN 150 mm - PMS 67,7b

Servitude I4 :  
 Ligne 63 kV Louhans - Pymont


Servitude PM1 : PPRN risques de mouvements de terrain  
 Zone 2 soumise à un risque géologique maîtrisable (constructions soumises à une étude géologique)

Servitude PM1 : PPRN risques inondations de la Vallière  
 PPRI approuvé par arrêté préfectoral le 09/05/07

Servitude PT3 :  
 Câble et fibre optique F O17 - liaison Dijon / Annemasse  
 Tronçon 01 Dijon / Lons-le-Saunier

Servitude T1 :  
 Emprises ferroviaires en bordure desquelles peuvent s'appliquer les servitudes relatives aux chemins de fer (Ligne Chaugey - Lons-le-Saunier)

Servitude I4 :  
 Les lignes électriques de 2ème catégorie.

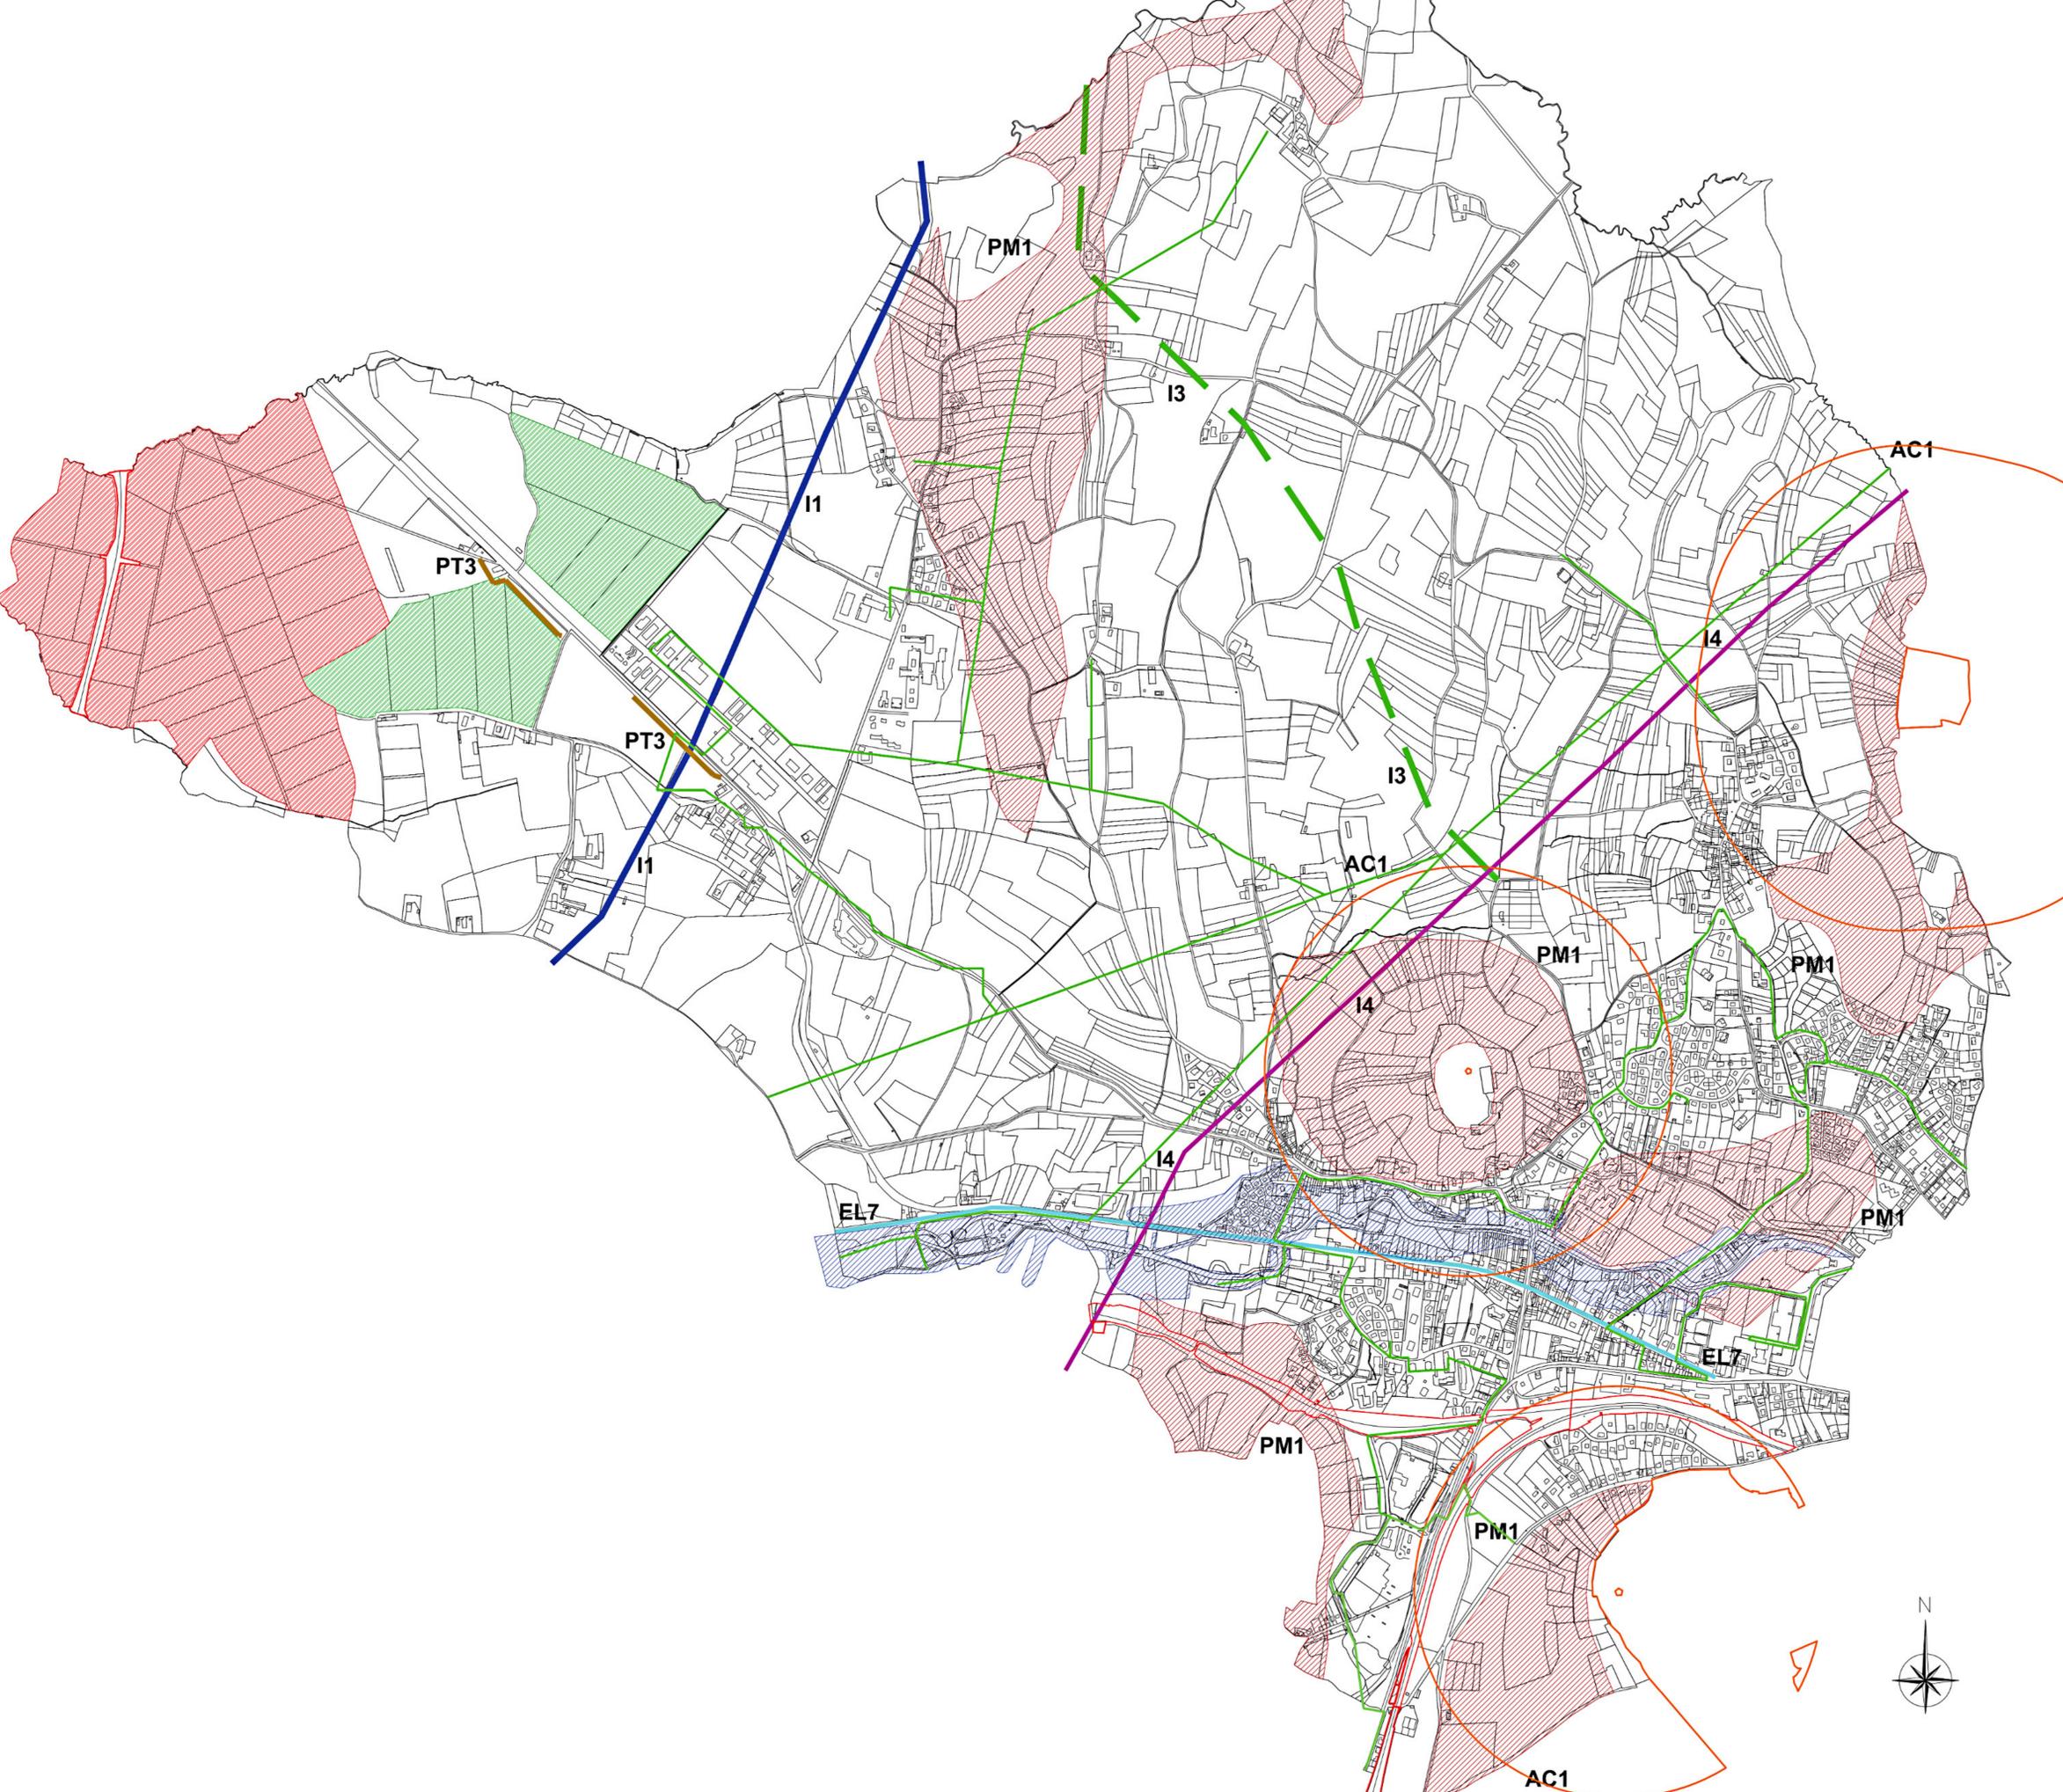

DEPARTEMENT DU JURA  
 Commune de Montmorot

REVISION DU POS EN PLU

## Plan des SUP

APPROBATION

Vu pour être annexé à la délibération du Conseil municipal en date du : **13 DEC 2017**

Le Maire

  
 André BARBARIN



		VERDI 13 Avenue Aristide Briand - 39100 DOLE Tél : 03.84.79.02.57 / Fax : 09.72.13.38.70 Email : bonjour@verdi.com et info@verdi.com		Place nommée : <h1>6.2</h1>	
N° d'affaire : 06 - 00018		Planier : servitudes d'utilité publique (SUP)		Echelle : 1/25000ème	
A	14/04/2016	André BARBARIN	EU	CS	PS
B	08/06/2017	Mise à jour	VERDI		