


LEGENDE

-  Demi-largeur exposée au bruit (100 m - catégorie 3)
RD 1083, RD 678 et RD 470
-  Demi-largeur exposée au bruit (250 m - catégorie 2)
RD 1083 et RD 678

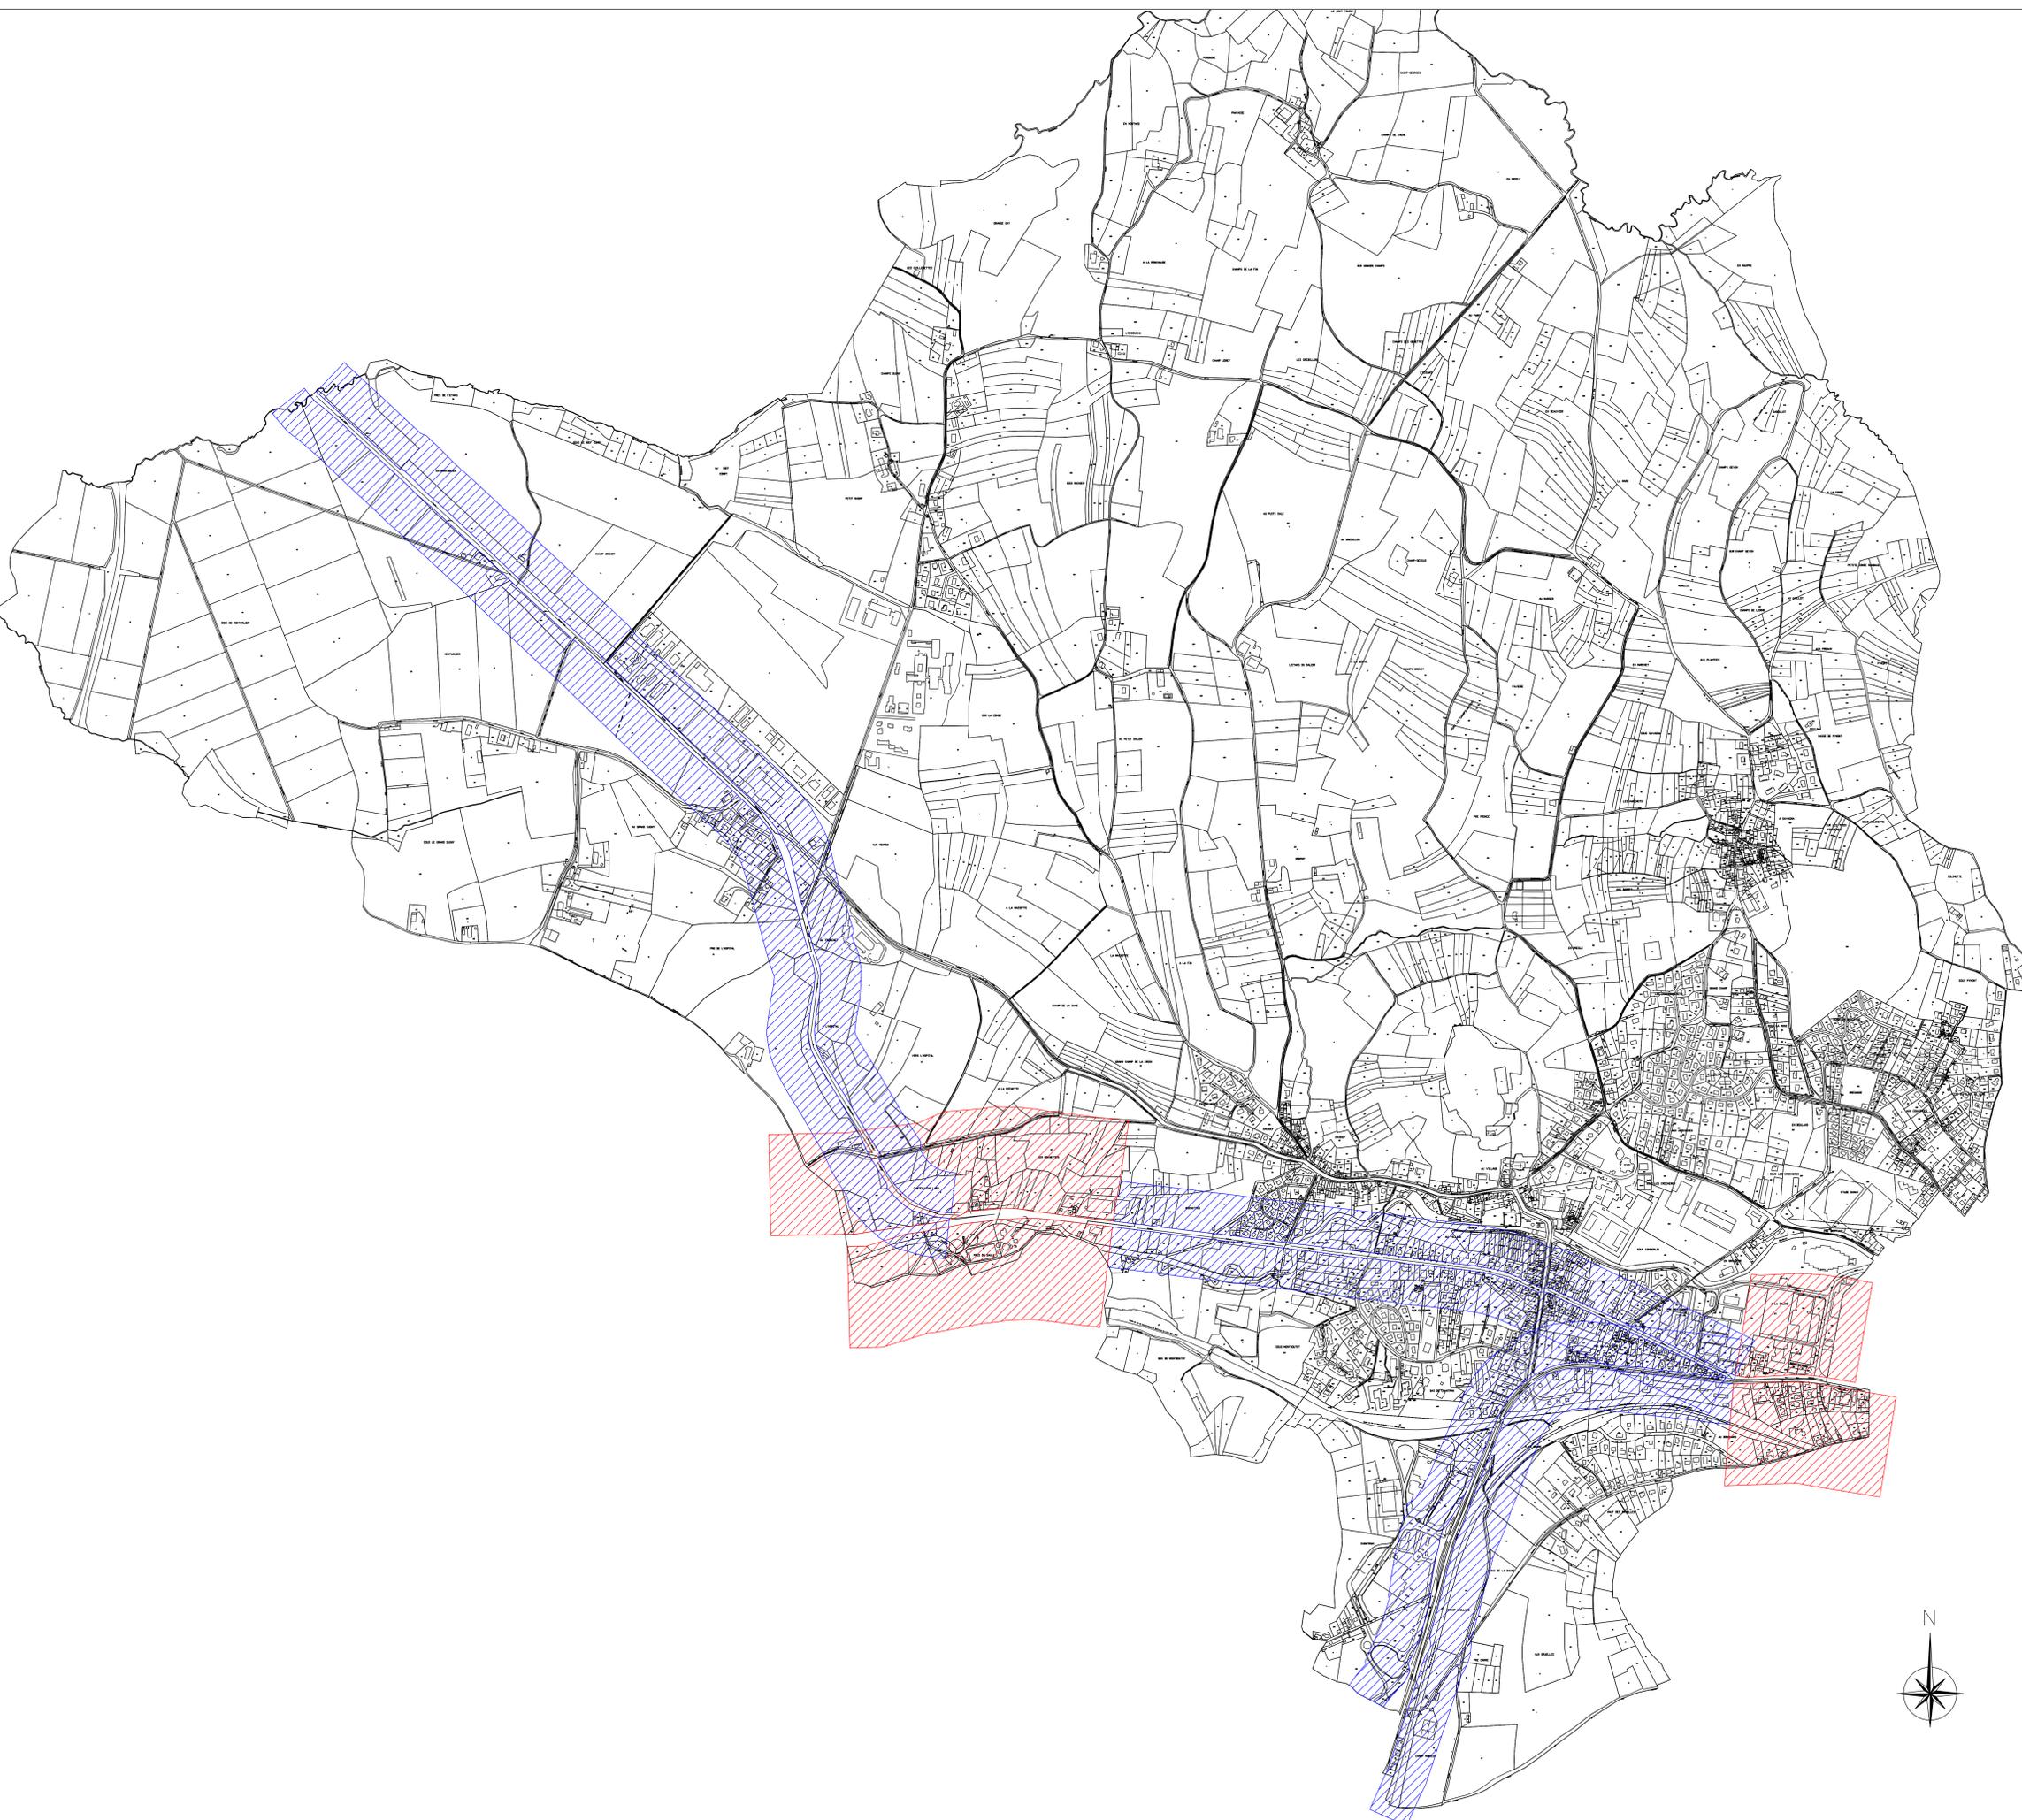

DEPARTEMENT DU JURA
Commune de Montmorot

REVISION DU POS EN PLU

Plan des secteurs affectés par le bruit

APPROBATION

Vu pour être annexé à la délibération du
Conseil municipal en date du :

Le Maire

		VERDI 13 Avenue André Mandrot - 39100 DOLE Tél : 03.84.79.02.57 / Fax : 09.72.13.38.70 Email : boing@verdi.fr / contact@verdiingenierie.fr		Pièce numéro : 6.6	
N° d'affaire : 05-00418		Fichier : Plan bruit.dwg		Echelle : 1/20000mo	
A 14/06/2016		Anef Projet		Auteur : EU Chef de Projet : CBO Contrôle externe : PB	