


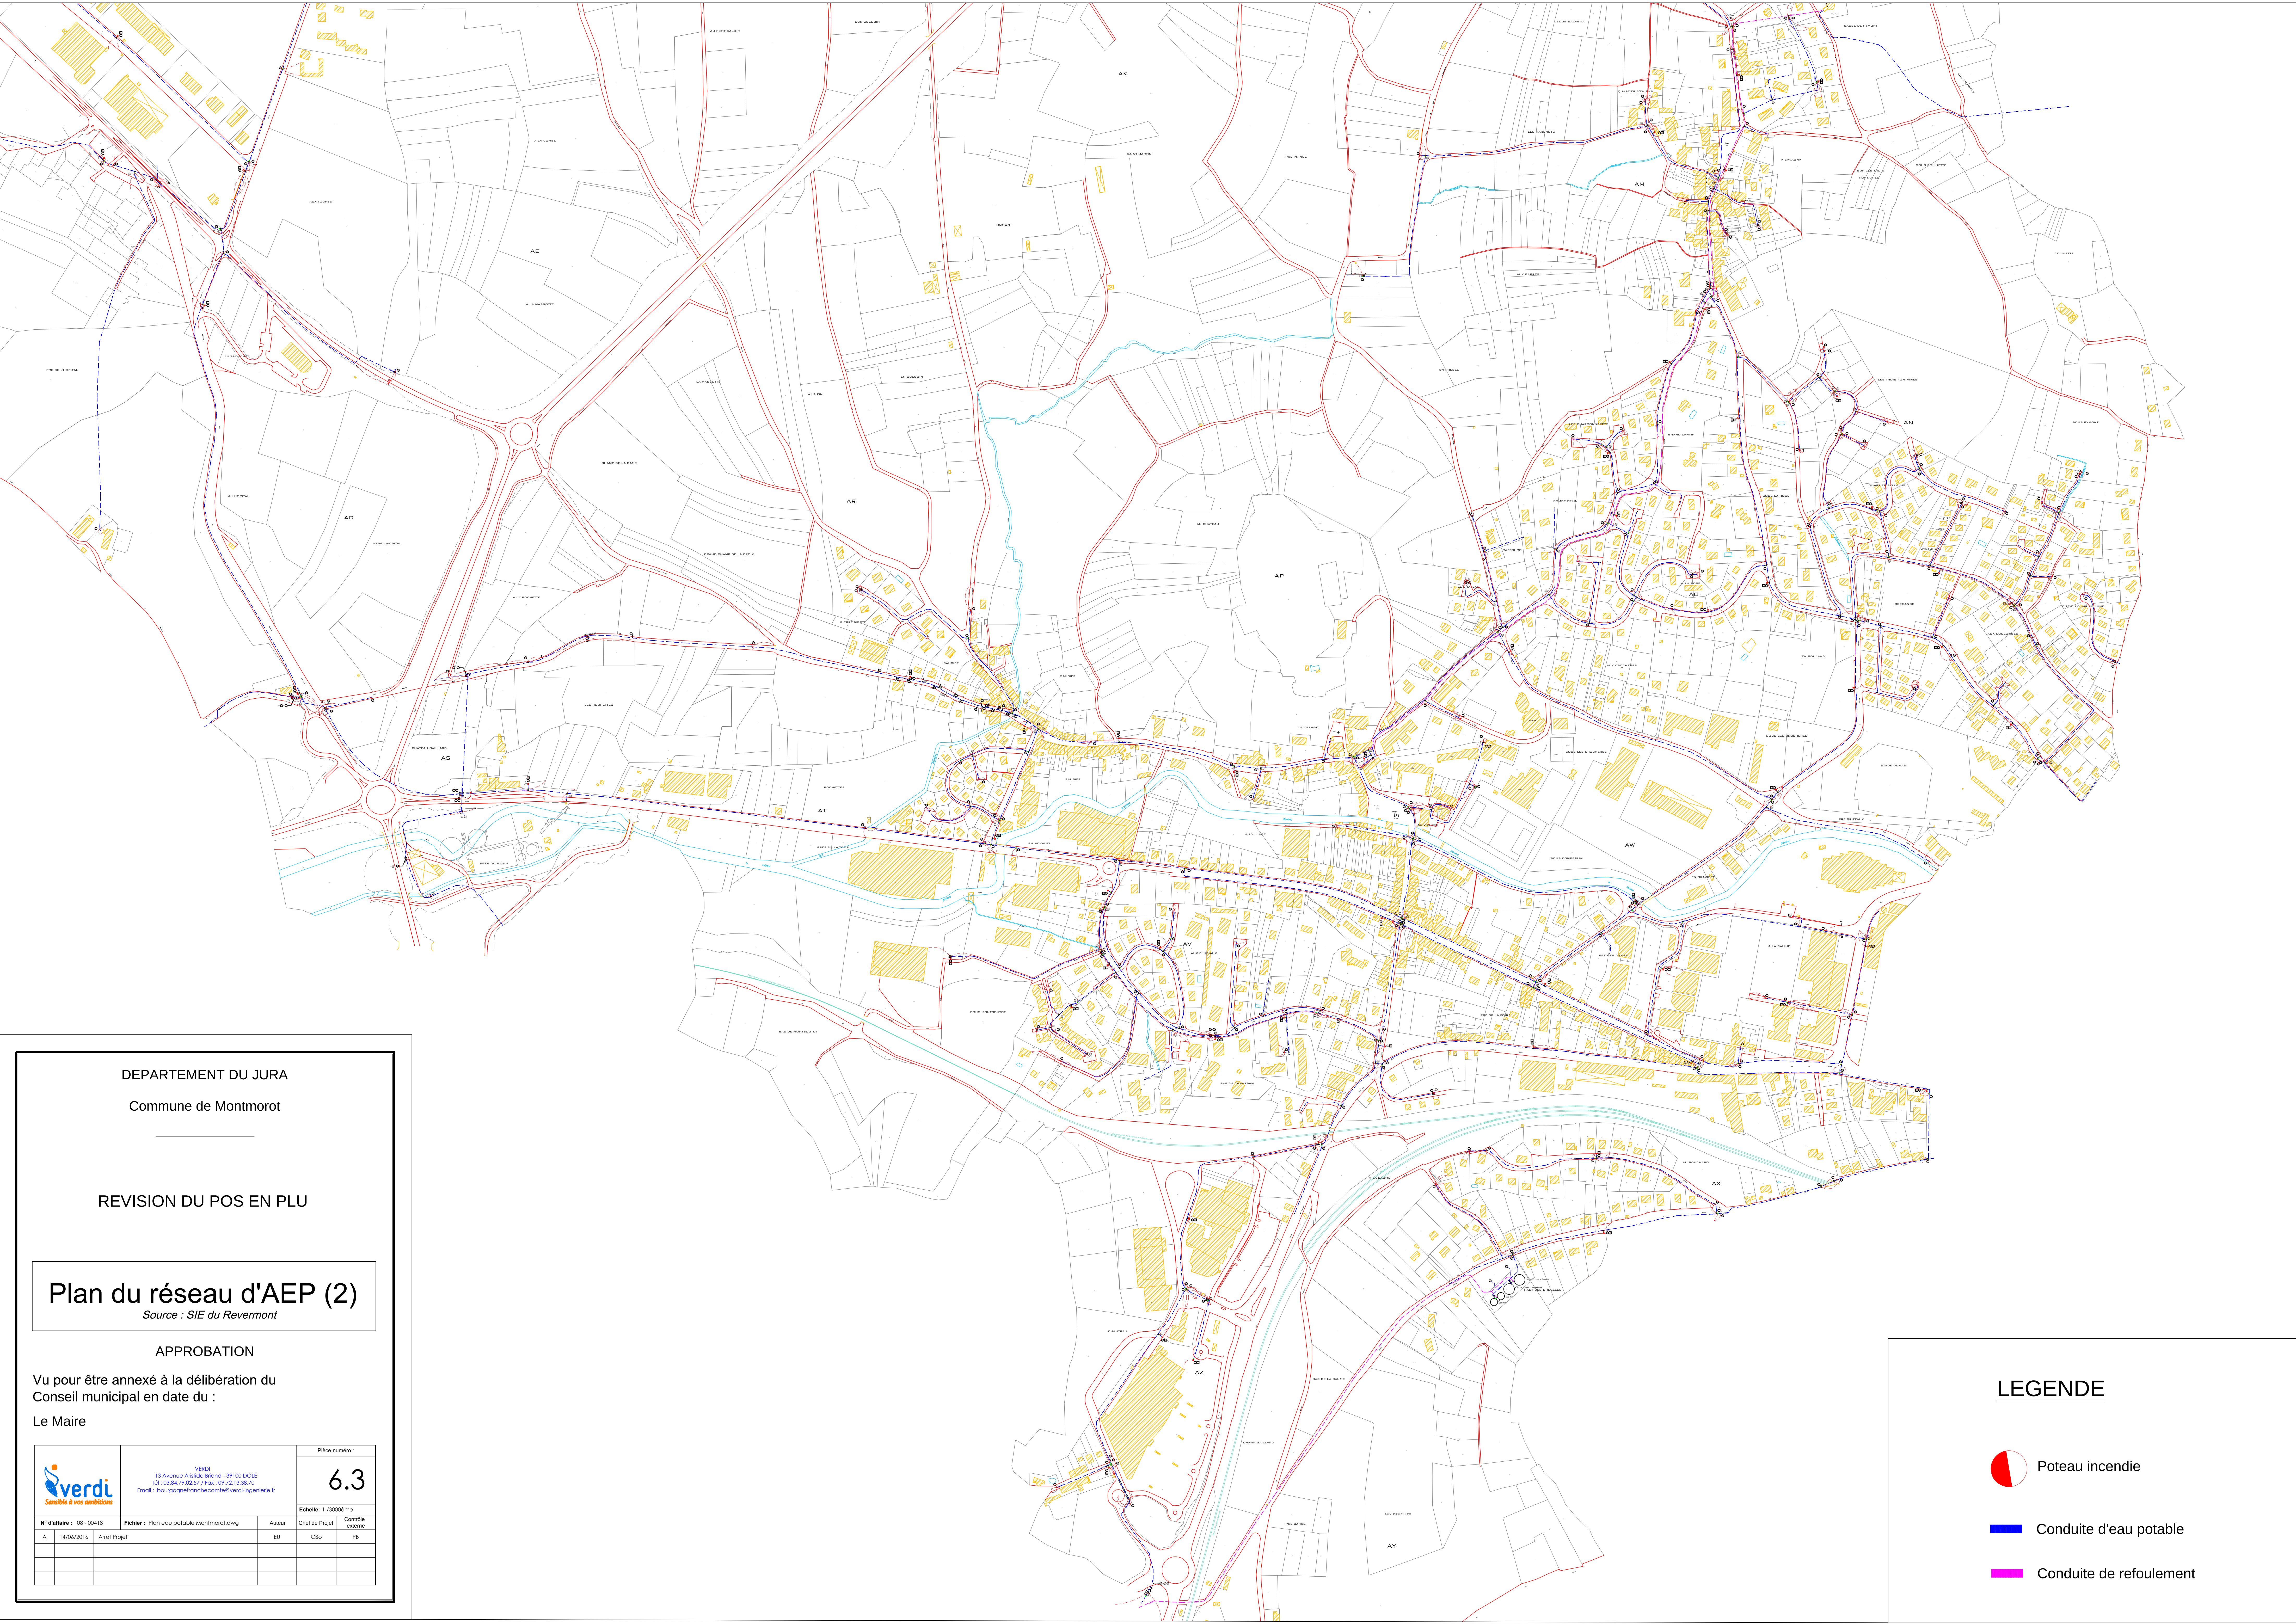

DEPARTEMENT DU JURA

Commune de Montmorot

REVISION DU POS EN PLU

## Plan du réseau d'AEP (2)

Source : SIE du Revermont

APPROBATION

Vu pour être annexé à la délibération du  
Conseil municipal en date du :

Le Maire

|                                                                                    |            |   |        |                              |                 |
|------------------------------------------------------------------------------------|------------|---|--------|------------------------------|-----------------|
|  |            | VERDI<br>13 Avenue André Bizard - 39100 DOLE<br>Tél : 03.84.79.02.57 / Fax : 09.72.13.38.70<br>Email : boulognefrancette@verdi-ingenierie.fr |        | Pièce numéro :<br><b>6.3</b> |                 |
| N° d'affaire : 08-00418                                                            |            | Fichier : Plan eau potable Montmorot.dwg   |        | Echelle : 1/2000ème          |                 |
| A                                                                                  | 14/04/2016 | Amélioré   | Projet | Auteur<br>EU                 | Contrôle<br>CSO |
|                                                                                    |            |   |        |                              | FB              |
|                                                                                    |            |   |        |                              |                 |
|                                                                                    |            |   |        |                              |                 |

## LEGENDE



Conduite d'eau potable

Conduite de refoulement